

KONCEPCJA ZAGOSPODAROWANIA SKWERU PRZY CMENTARZU AL. JANA PAWŁA II RÓG LISA BŁOŃSKIEGO W ŁĘCZNEJ


SKALA 1:500



INSPIRACJE



MAŁA ARCHITEKTURA

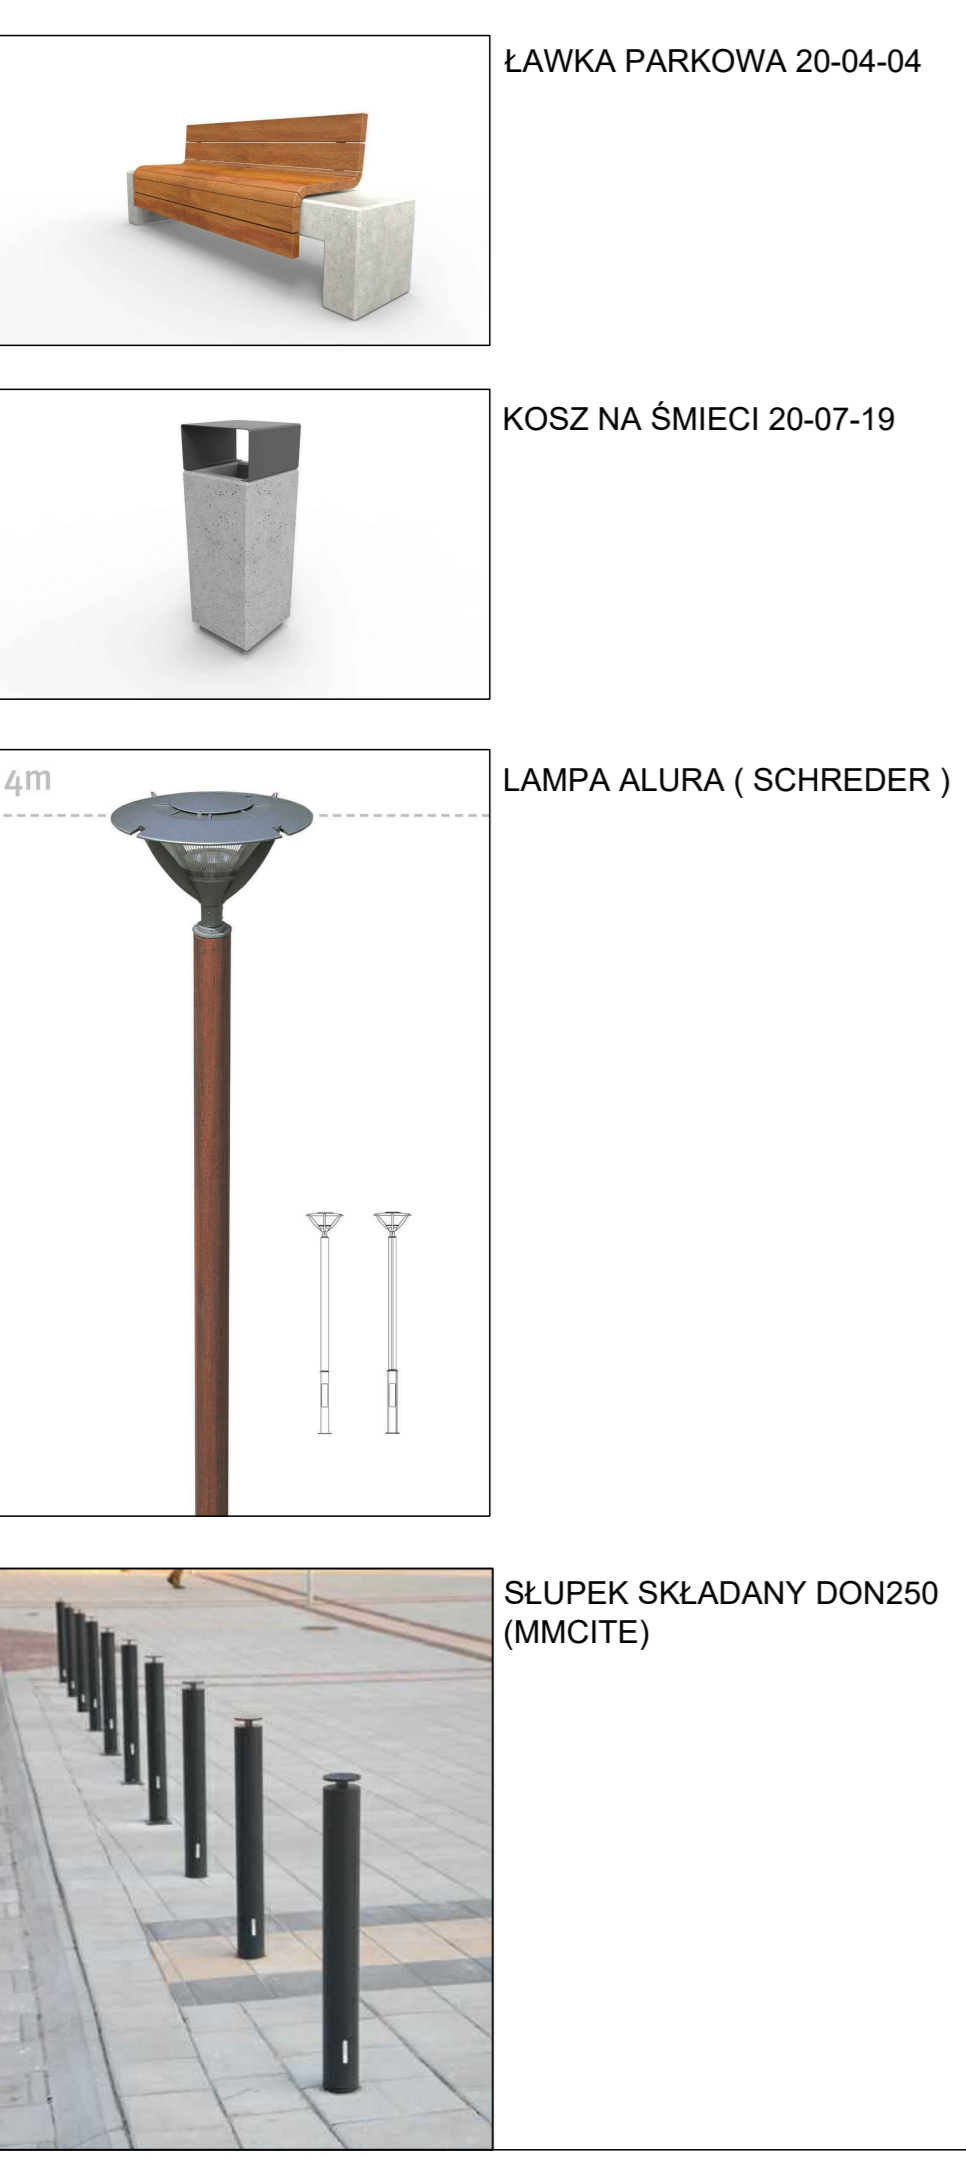

ŁAWKA PARKOWA 20-04-04

KOSZ NA ŚMIECI 20-07-19

LAMPA ALURA (SCHREDER)

SLUPEK SKŁADANY DON250 (MMCITE)

LEGENDA

- GRANICA OPRACOWANIA
- OGRODZENIE CMENTARZA
- DRZEWA LIŚCIASTE ISTNIEJĄCE
- DRZEWA IGLASTE ISTNIEJĄCE
- DRZEWA LIŚCIASTE PROJEKTOWANE
- NASADZENIA CEBULOWE
- NASADZENIA KRZEWÓW I BYLIN
- MURAWA TRAWNIKOWA
- SŁUPKI SKŁADANE
- PUNKTY OŚWIETLENIOWE
- ŁAWKI PARKOWE POJEDYNCZE
- NAWIERZCHNIA DROGA DOJAZDOWA
- NAWIERZCHNIA CHODNIK
- NAWIERZCHNIA CHODNIK Z MOŻLIWOŚCIĄ PARKOWANIA
- NAWIERZCHNIA Z PŁYT GRANITOWYCH 25X25 cm
- NAWIERZCHNIA BRUKOWA
- NAWIERZCHNIA TRAWNIKOWA WZMOCNIONA

INWESTOR:		URZĄD GMINY ŁĘCZNA Plac Kościuszki 5, 21-010 Łęczna	
WYKONAWCA:		BIURO PROJEKTOWO-TECHNICZNE BUDOWNICTWA CAMINO mgr inż. Małgorzata Wierchowaska ul. Szwajcarska 8/9, 20-860 Lublin	
Investycja:	Projekt skweru przy cmentarzu 21-010 Łęczna Al. Jana Pawła II róg Lisa Błońskiego		Nr tomu: 1
Temat opracowania:	Projekt skweru w Łęcznej		Skala: 1:500
Nazwa rysunku:	Projekt budowlano-wykonawczy		Data: 10-2016
Tytuł rysunku: Koncepcja zagospodarowania			
Stanowisko:	mgr inż. Beata Kańska	Specialność: arch.kraj.	Nr uprawnień: SITO NOT 293/2010
Projektant:	mgr inż. Małgorzata Wierchowaska	drogowa	xxxxx
Numer umowy: xxx	Etap: PBW	Branża: ARCH	Numer Rysunku: 1 Numer Arkusza: 01 Rewizja: 00