


I PIĘTRO - STAN PROJEKTOWANY

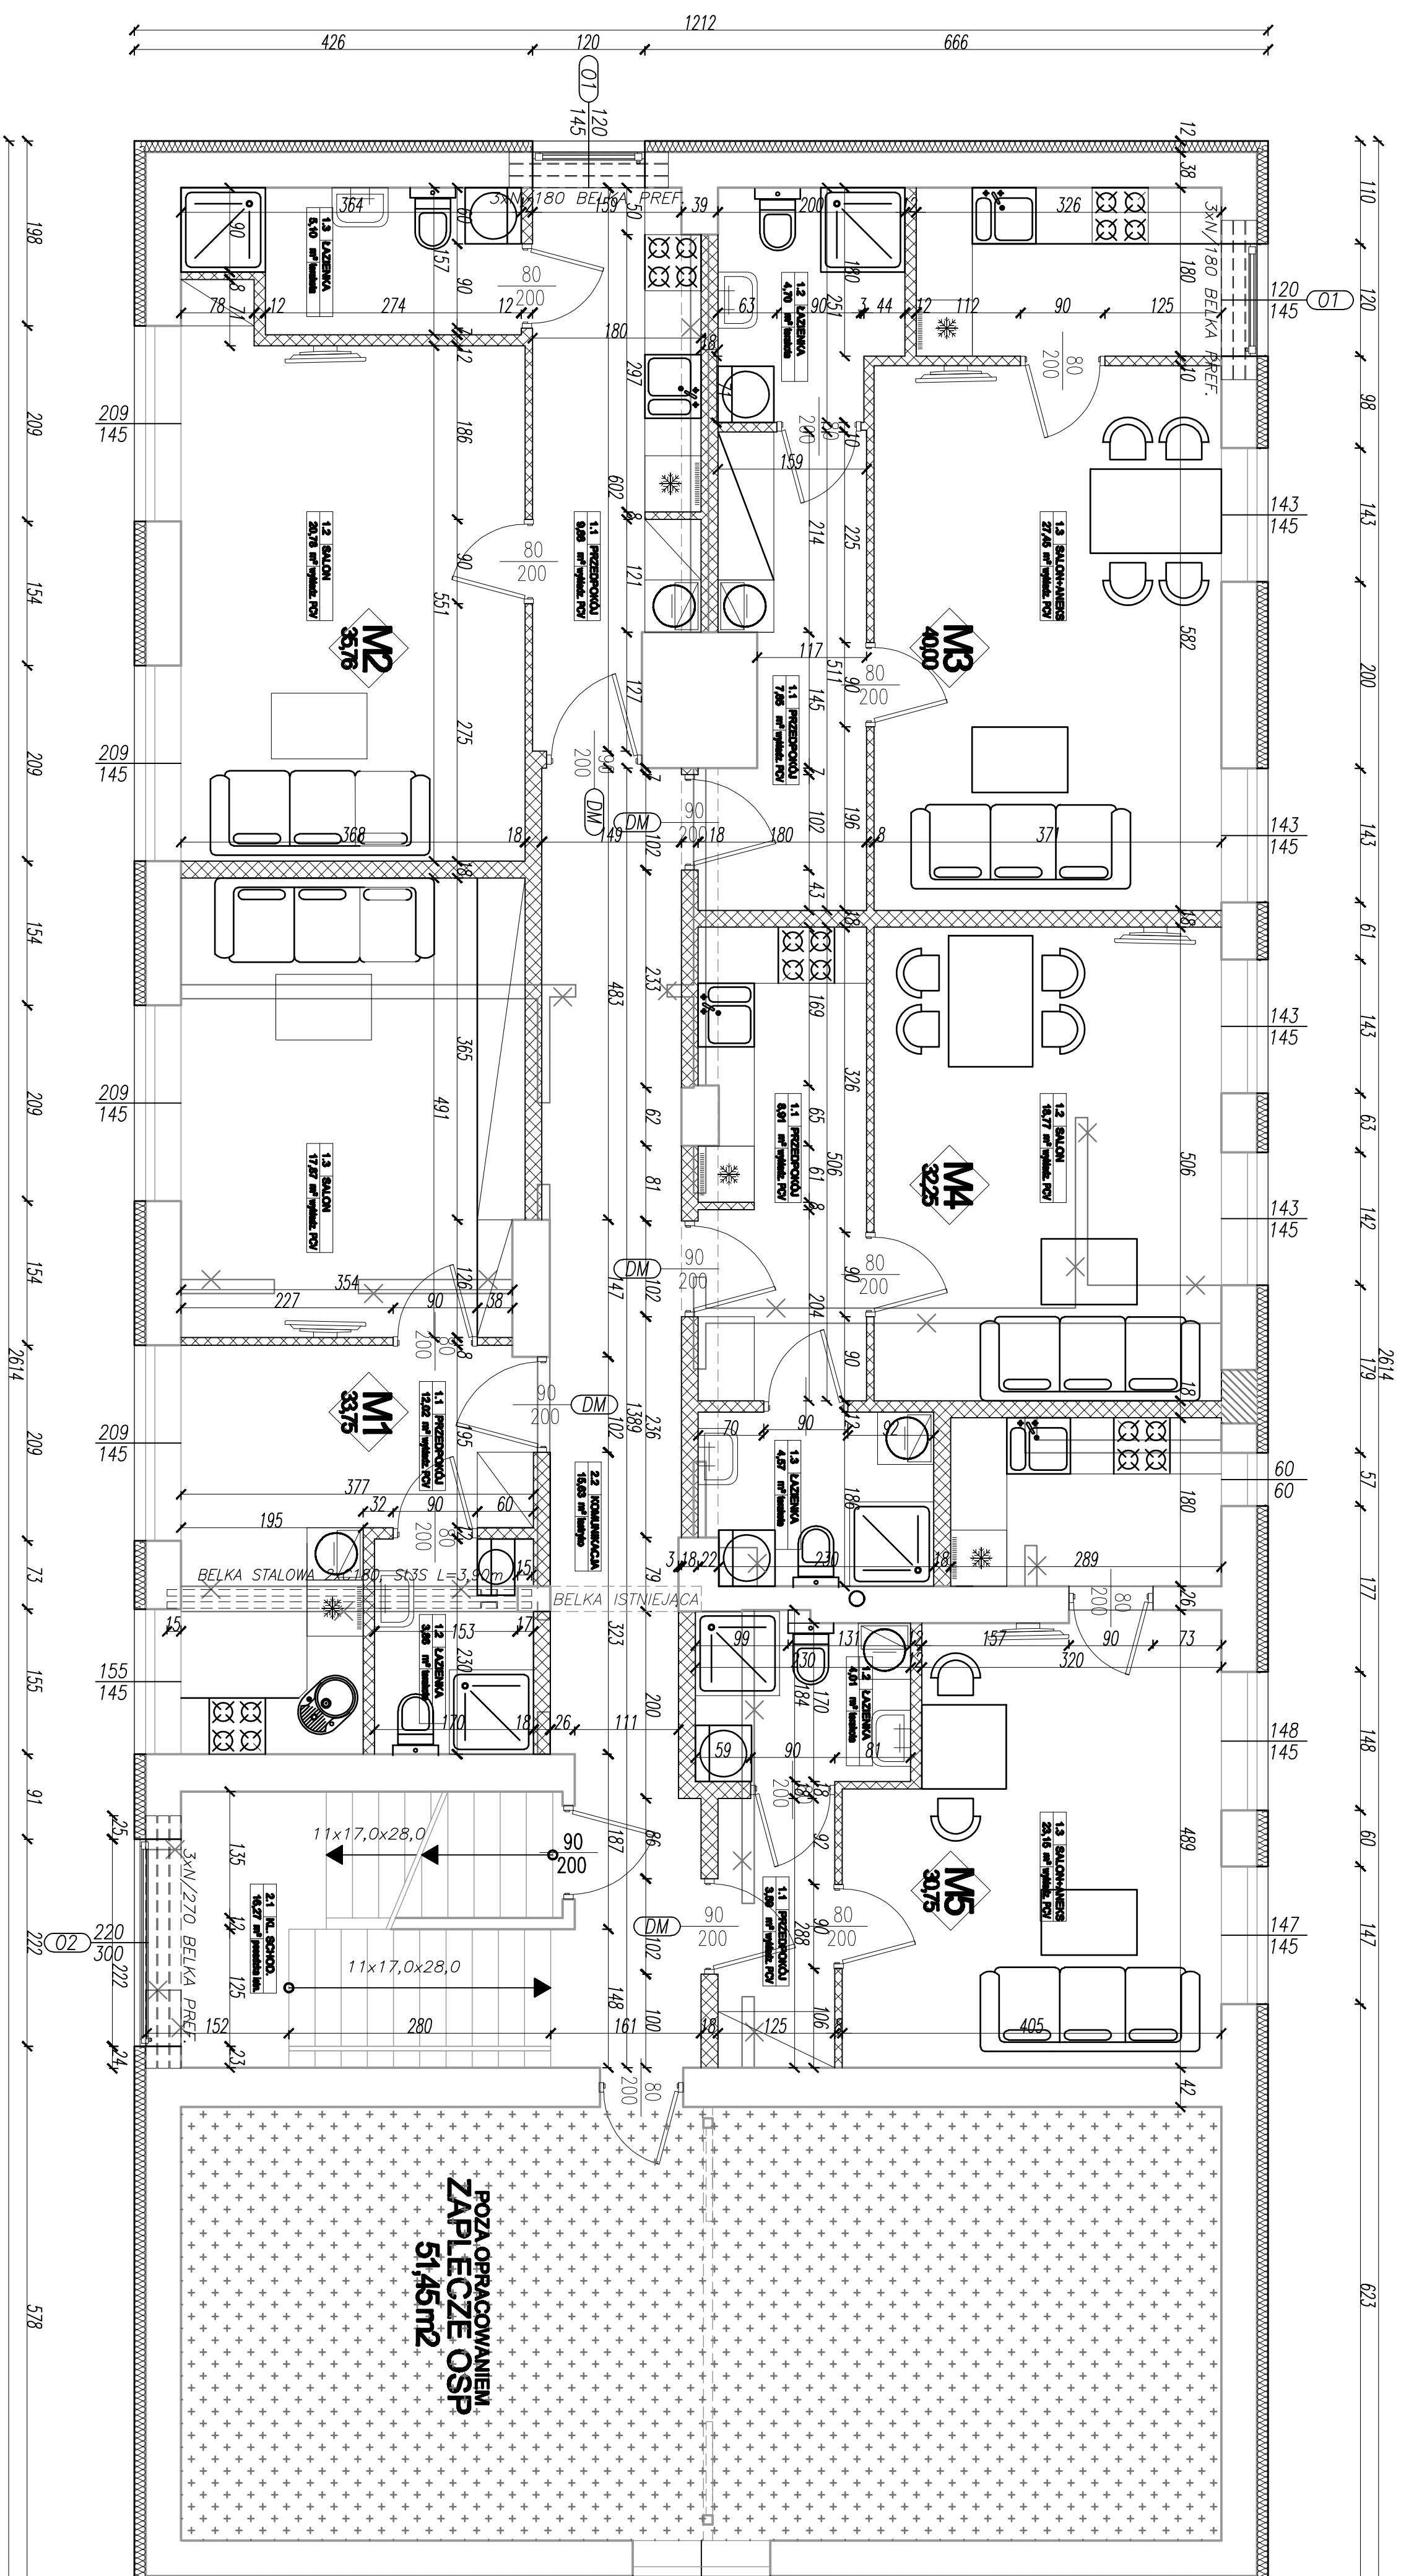

Kod	Nr	Nazwa	Pow. [m ²]
KONDYGNACJA 2			
2.1		KŁATKA SCHODOWA	16,27
2.2		KOMUNIKACJA	15,63
1		MIESZKANIE 1P+A	33,75
2		MESZKANE 1P+A	35,76
3		MESZKANE 1P+A	40,00
4		MESZKANE 1P+A	32,25
5		MESZKANE 1P+A	30,75
PODDASZE (poza opzaz)			51,45

POWIERZCHNIA UŻYTKOWA MIESZKAŃ	172,51
POWIERZCHNIA KOMUNIKACJI	31,90
POWIERZCHNIA POZA OPRACOWANIEM	51,45
ŁĄCZNIE:	255,86

LEGENDA OZNACZEŃ GRAFICZNYCH:

- ŚCIANY ISTNIEJĄCE
 - ŚCIANY ISTNIEJĄCE DO ROZBIÓRKI
 - ISTN. OTWORY DO ZAMUROWANIA
 - ŚCIANY PROJEKTOWANE
 - PROJEKTOWANE OKNA
- PROJ. ZESTAW PIECA C.O./C.W.U.
ELEKTRODOWEGO I ZASOBNIKA C.W.U.
W OBUJĘTOŚCI Z PŁYT MDF

J P A		JPA	
JPA - JARZĘDZIO PRACOWNIA ARCHITECTURALNA Sp. z o.o. ul. Podlesna 29 20-089 Lublin, ul. Elek. (081) 841 422, 81 45 000			
PRZEBUDOWA I REWITALIZACJA BUDYNKU WYKONANEGO PRZEZ WYKONAWCĘ W ZAKŁADACH PRACOWNIA ARCHITECTURALNA Sp. z o.o. W ZAKŁADACH PRACOWNIA ARCHITECTURALNA Sp. z o.o.			
UMOWA NR: 12.2015 RZUT I PIĘTRA			
Nazwa: PRZEBUDOWA I REWITALIZACJA BUDYNKU WYKONANEGO PRZEZ WYKONAWCĘ W ZAKŁADACH PRACOWNIA ARCHITECTURALNA Sp. z o.o.		Inwestor: GMINA LERZNA	
Adres: ul. Podlesna 29, 20-089 Lublin		Projektant: mgr inż. Ryszard Kubiak	
Data: 12.2015		Skala: A/02	
Wzrost: 1,50		Wzrost: 1,50	