


Projekt Stałej Organizacji Ruchu- Plan Sytuacyjny

Skala 1:500

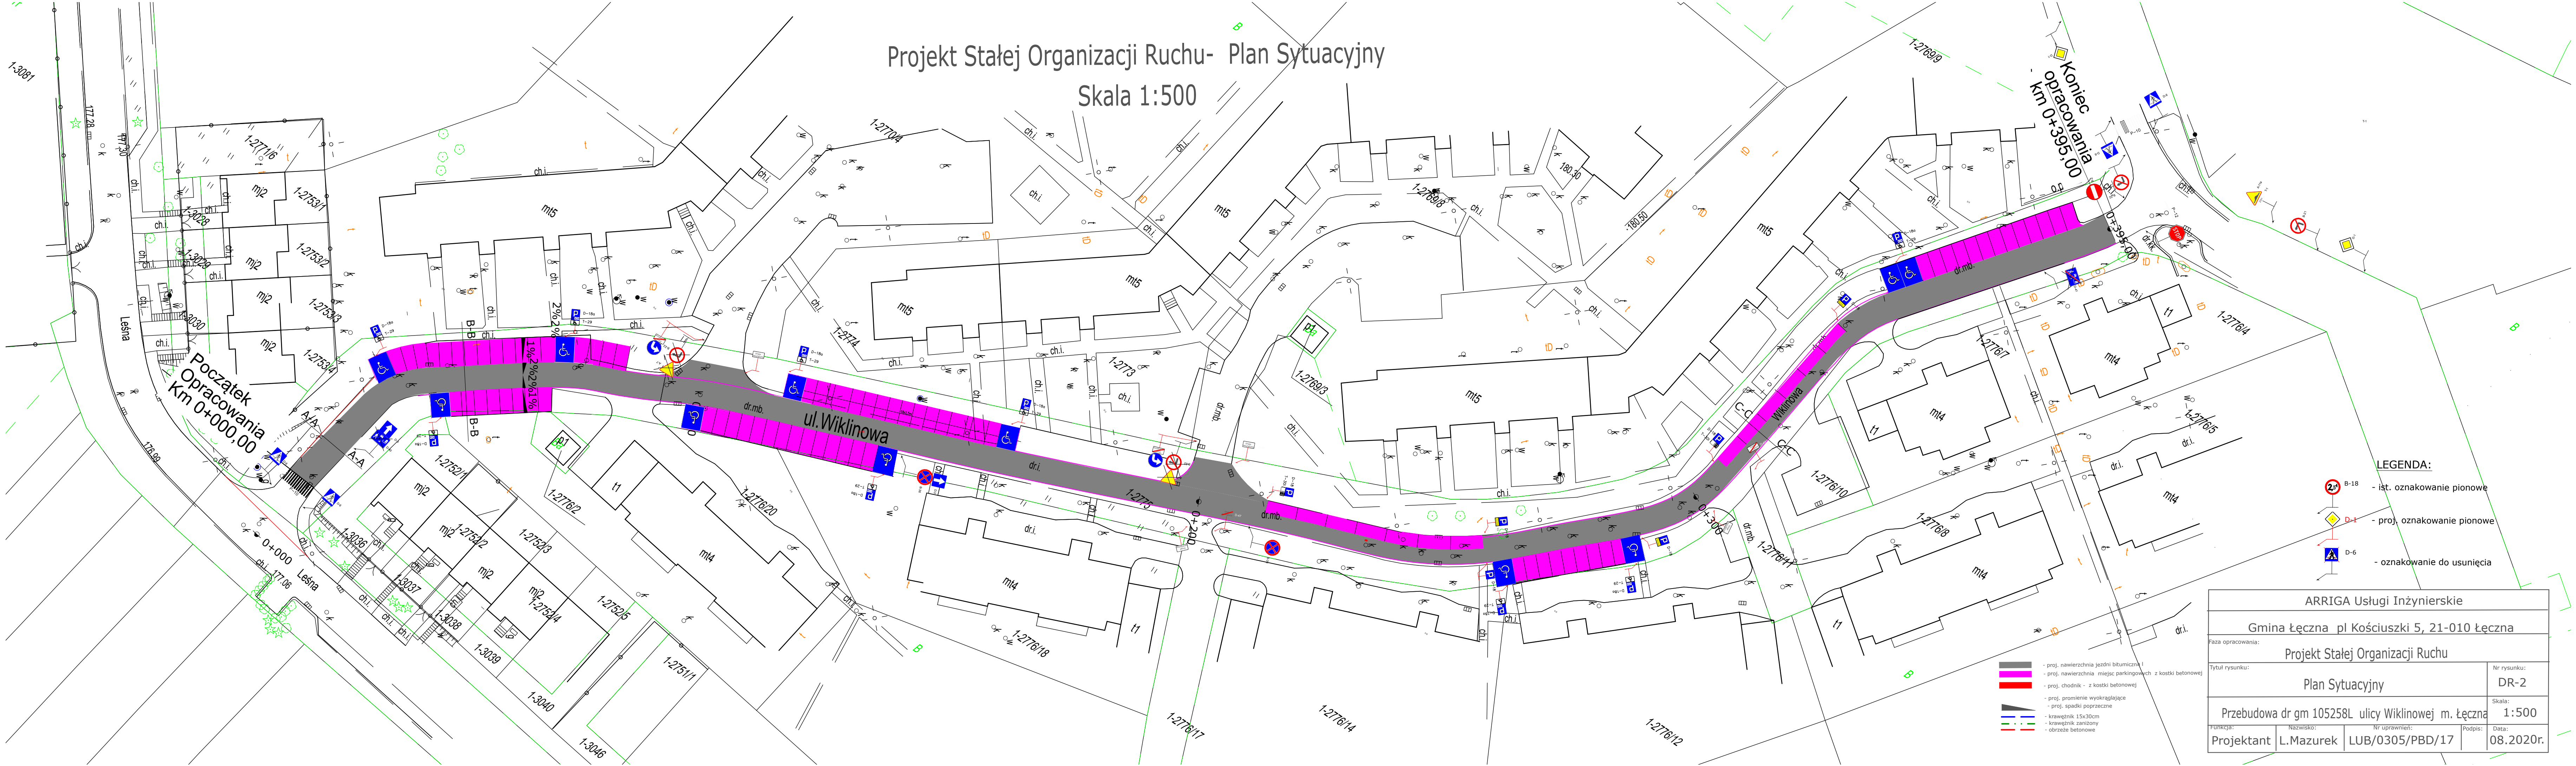

- LEGENDA:**
- B-18 - ist. oznakowanie pionowe
 - D-1 - proj. oznakowanie pionowe
 - D-6 - oznakowanie do usunięcia

- proj. nawierzchnia jezdni bitumiczna I
- proj. nawierzchnia miejsc parkingowych z kostki betonowej
- proj. chodnik - z kostki betonowej
- proj. promienie wyokrągłające
- proj. spadki poprzeczne
- krawężnik 15x30cm
- krawężnik zamontowy
- obrzeże betonowe

ARRIGA Usługi Inżynierskie			
Gmina Łęczna pl Kościuszki 5, 21-010 Łęczna			
Faza opracowania: Projekt Stałej Organizacji Ruchu			
Tytuł rysunku: Plan Sytuacyjny		Nr rysunku: DR-2	
Przebudowa dr gm 105258L ulicy Wiklinowej m. Łęczna			
Skala: 1:500		Data: 08.2020r.	
Funkcja: Projektant	Nazwisko: L.Mazurek	Nr uprawnień: LUB/0305/PBD/17	Podpis: [Signature]